


# 積替保管施設の案内図(片倉工場)



積替え保管施設

東京都八王子市片倉町1778番1、同番13及び1919番2

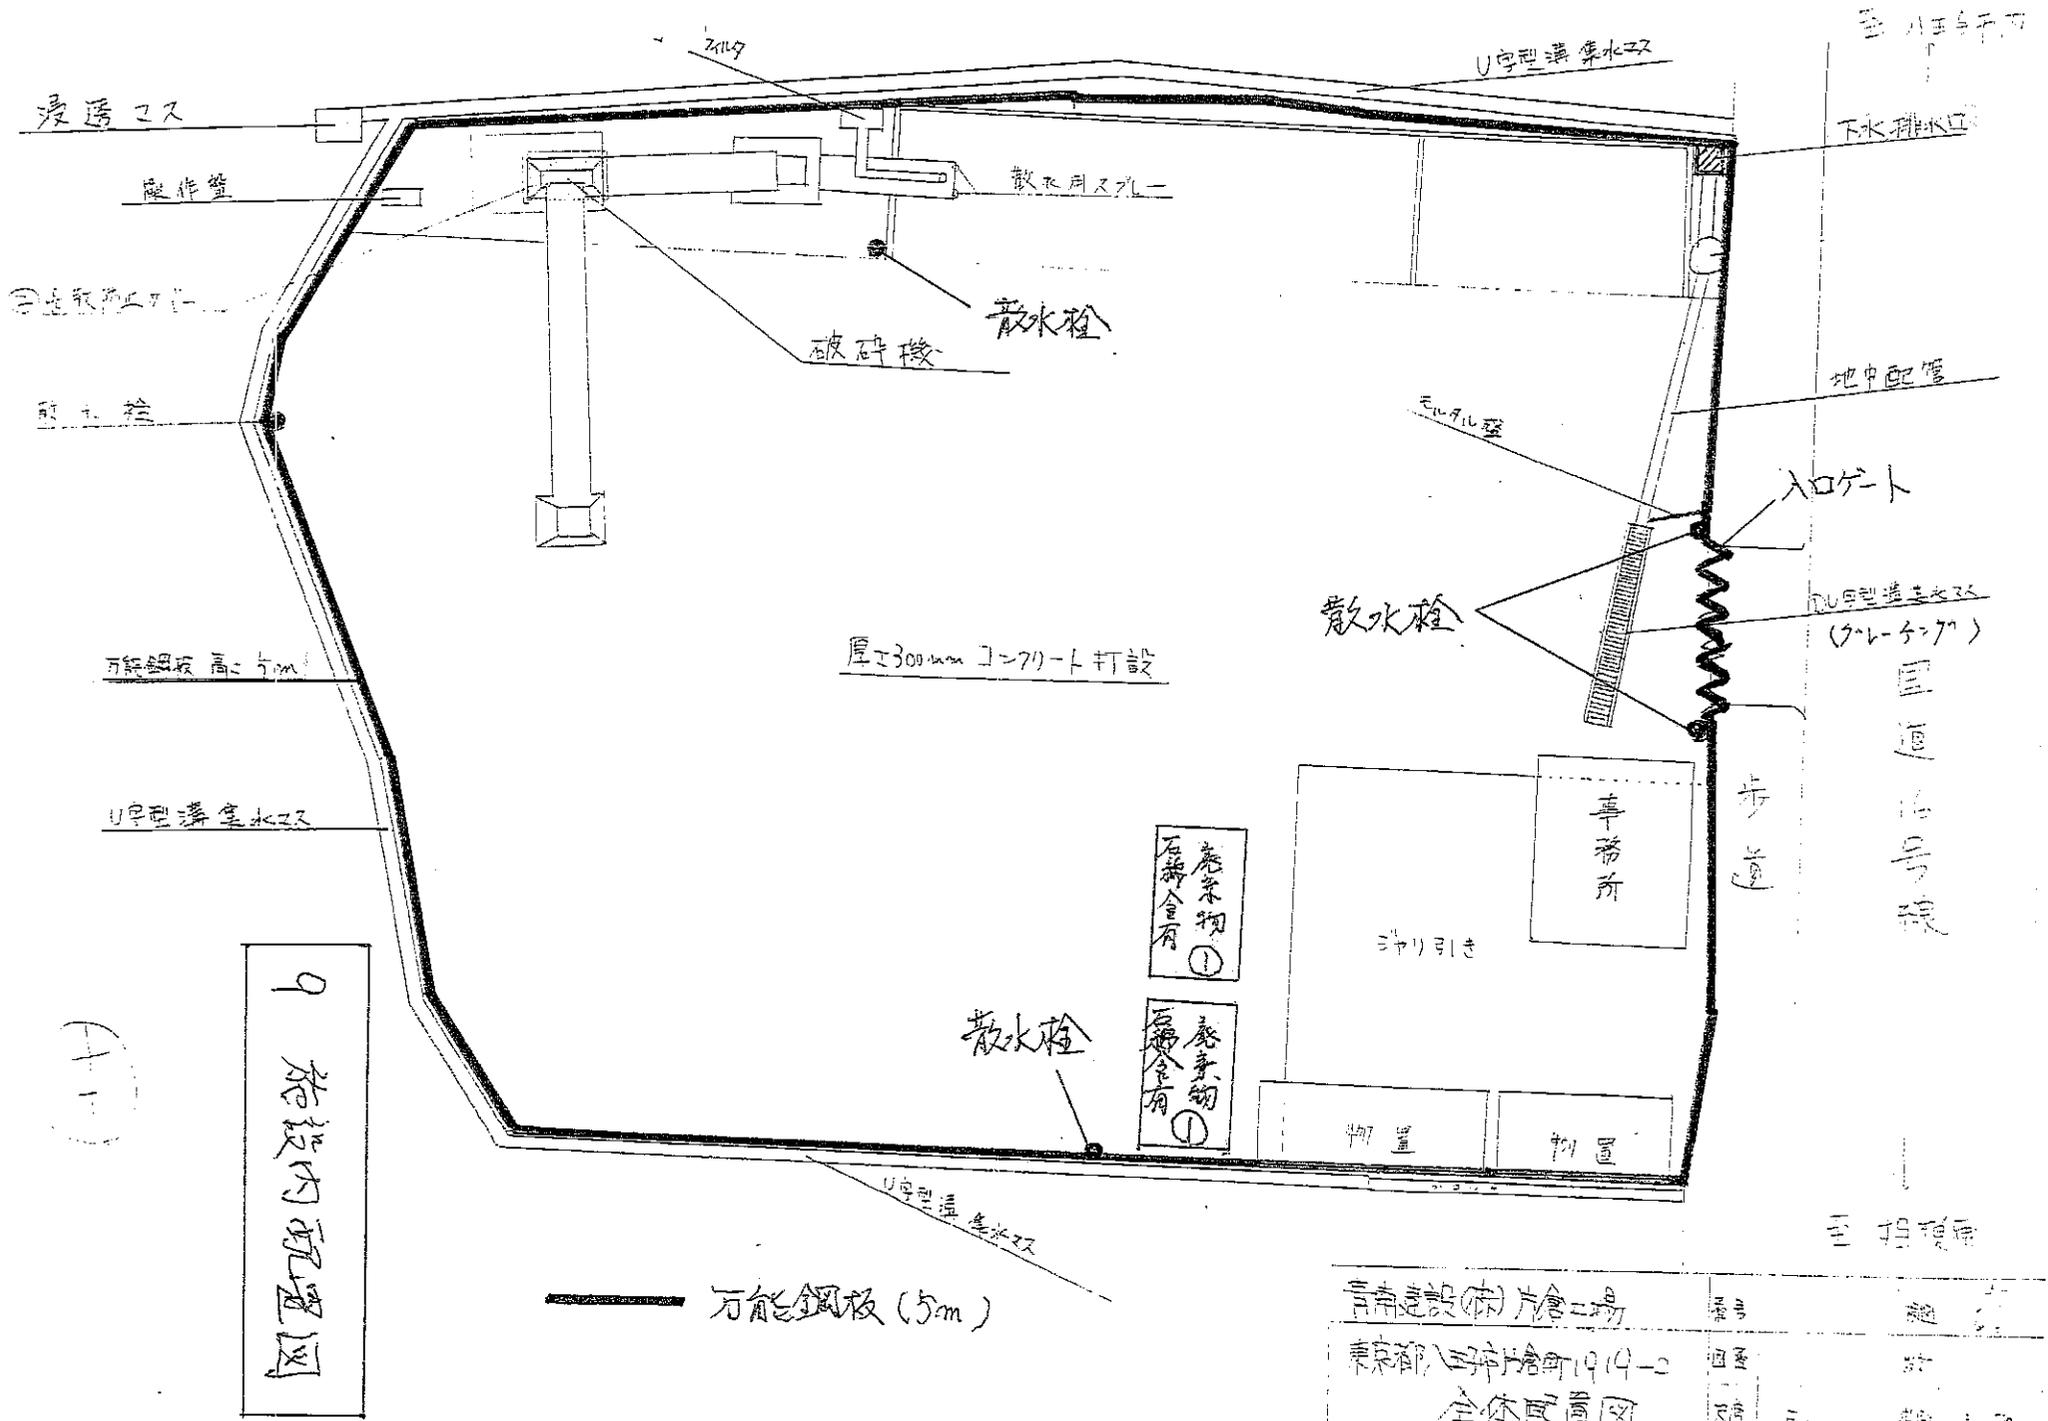

青森建設(株) 倉庫二場	番地	番
東京都八王子市片倉所19-14-2	面積	坪
全体配置図	尺数	縦
面積800 環境対策等配置	幅	H25.5.16